





PROJEKT ZAGOSPODAROWANIA TERENU
SKALA 1:500

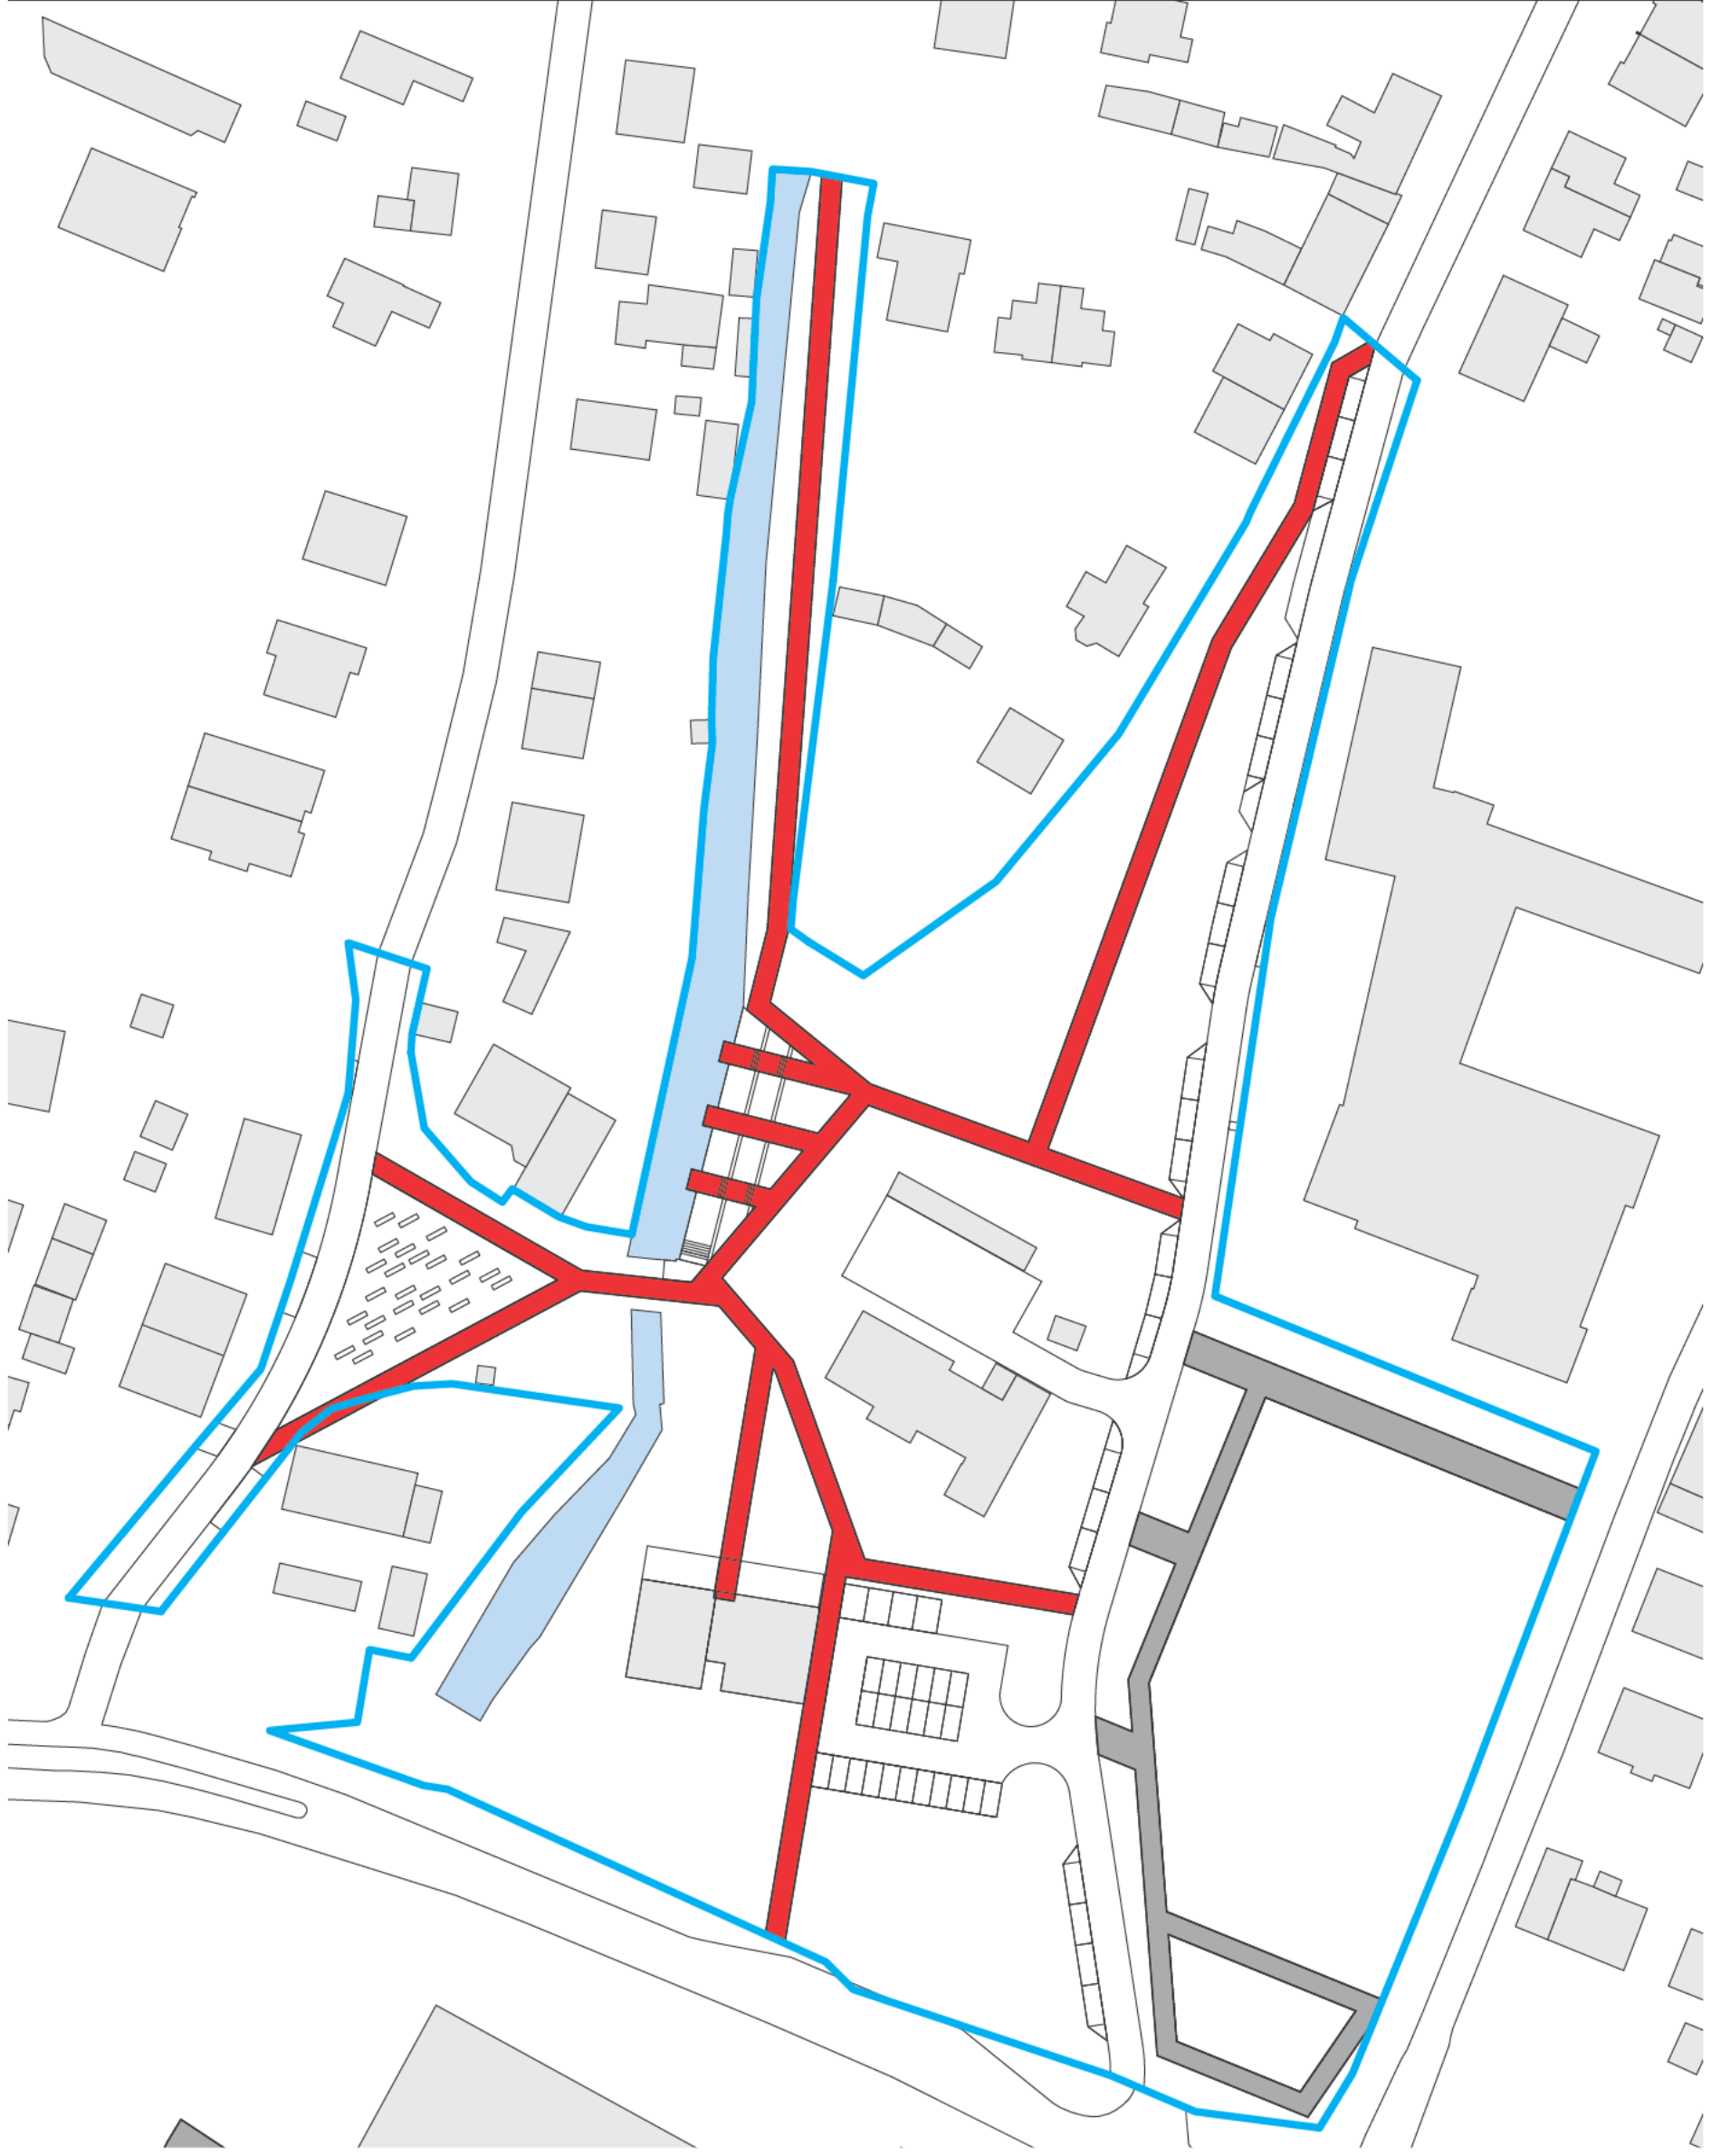


MOTYW PRZEWODNI - Ceglany szlak
SKALA 1:1000

LEGENDA:
SCIEZKA Z CEGŁY DROGOWEJ, SZEROKOŚĆ PASA 300 CM

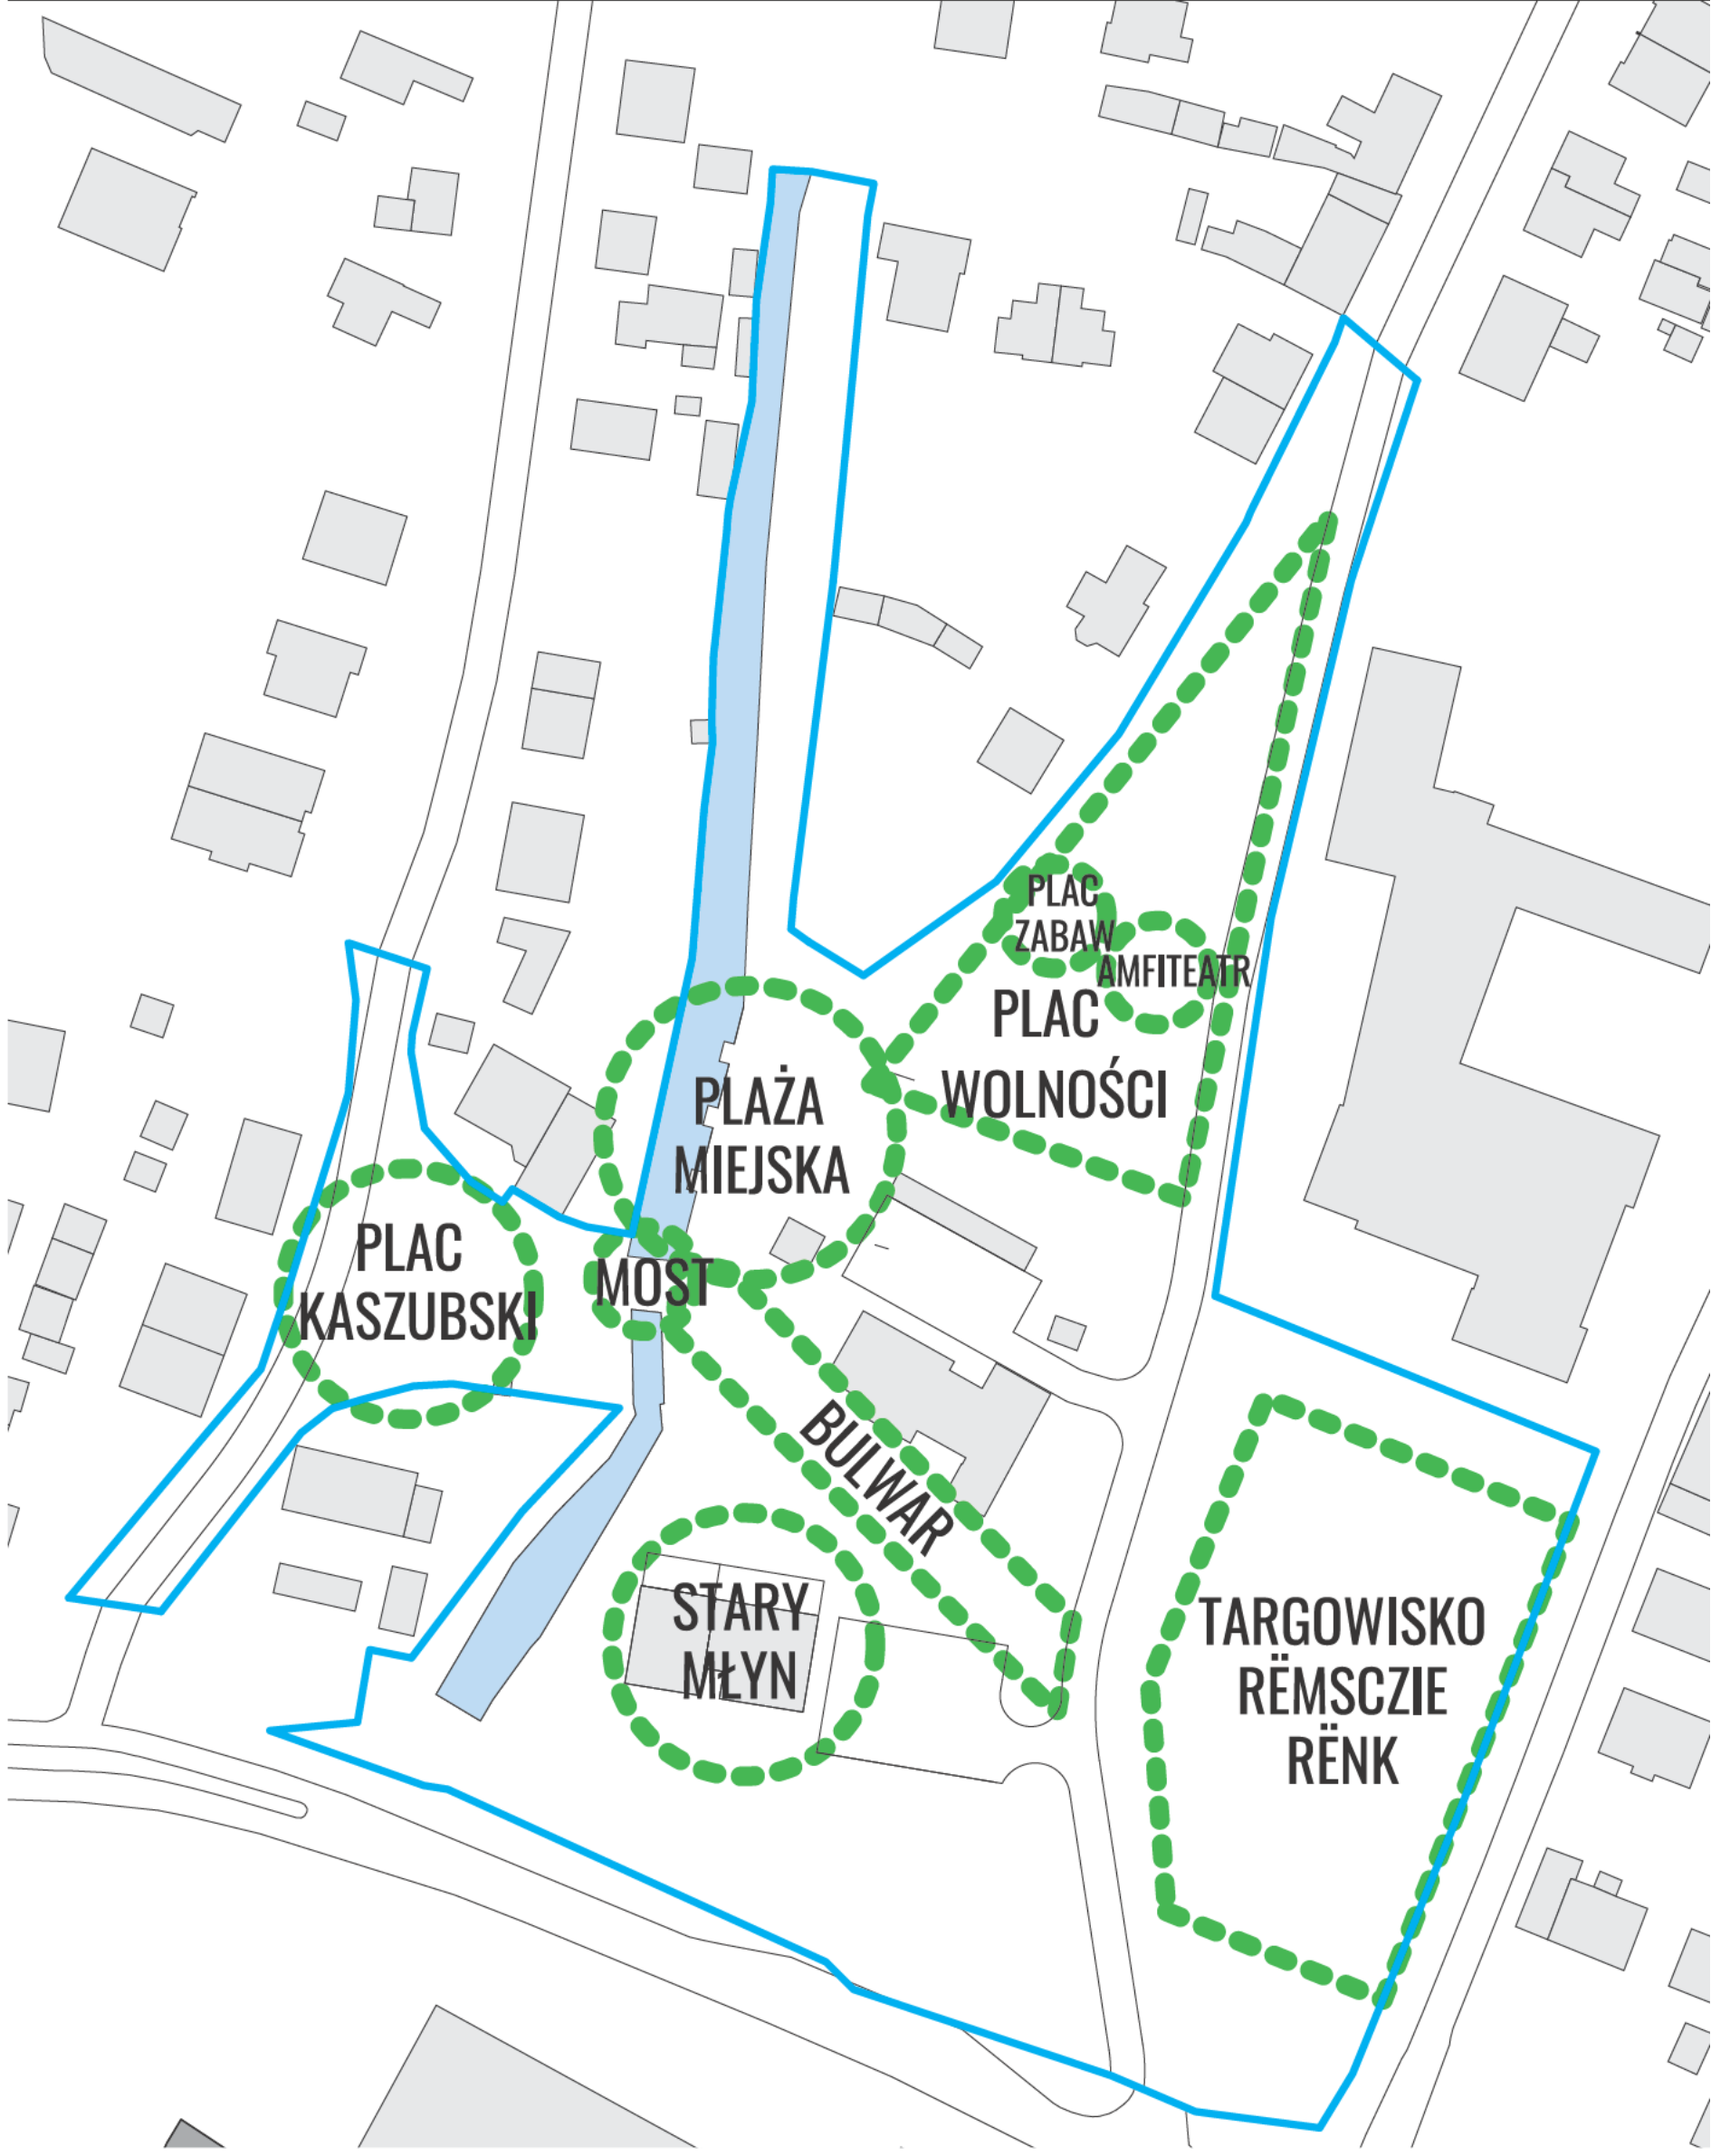

GLÓWNE STREFY
SKALA 1:1000

LEGENDA:
GLÓWNE OBSZARY PLACU

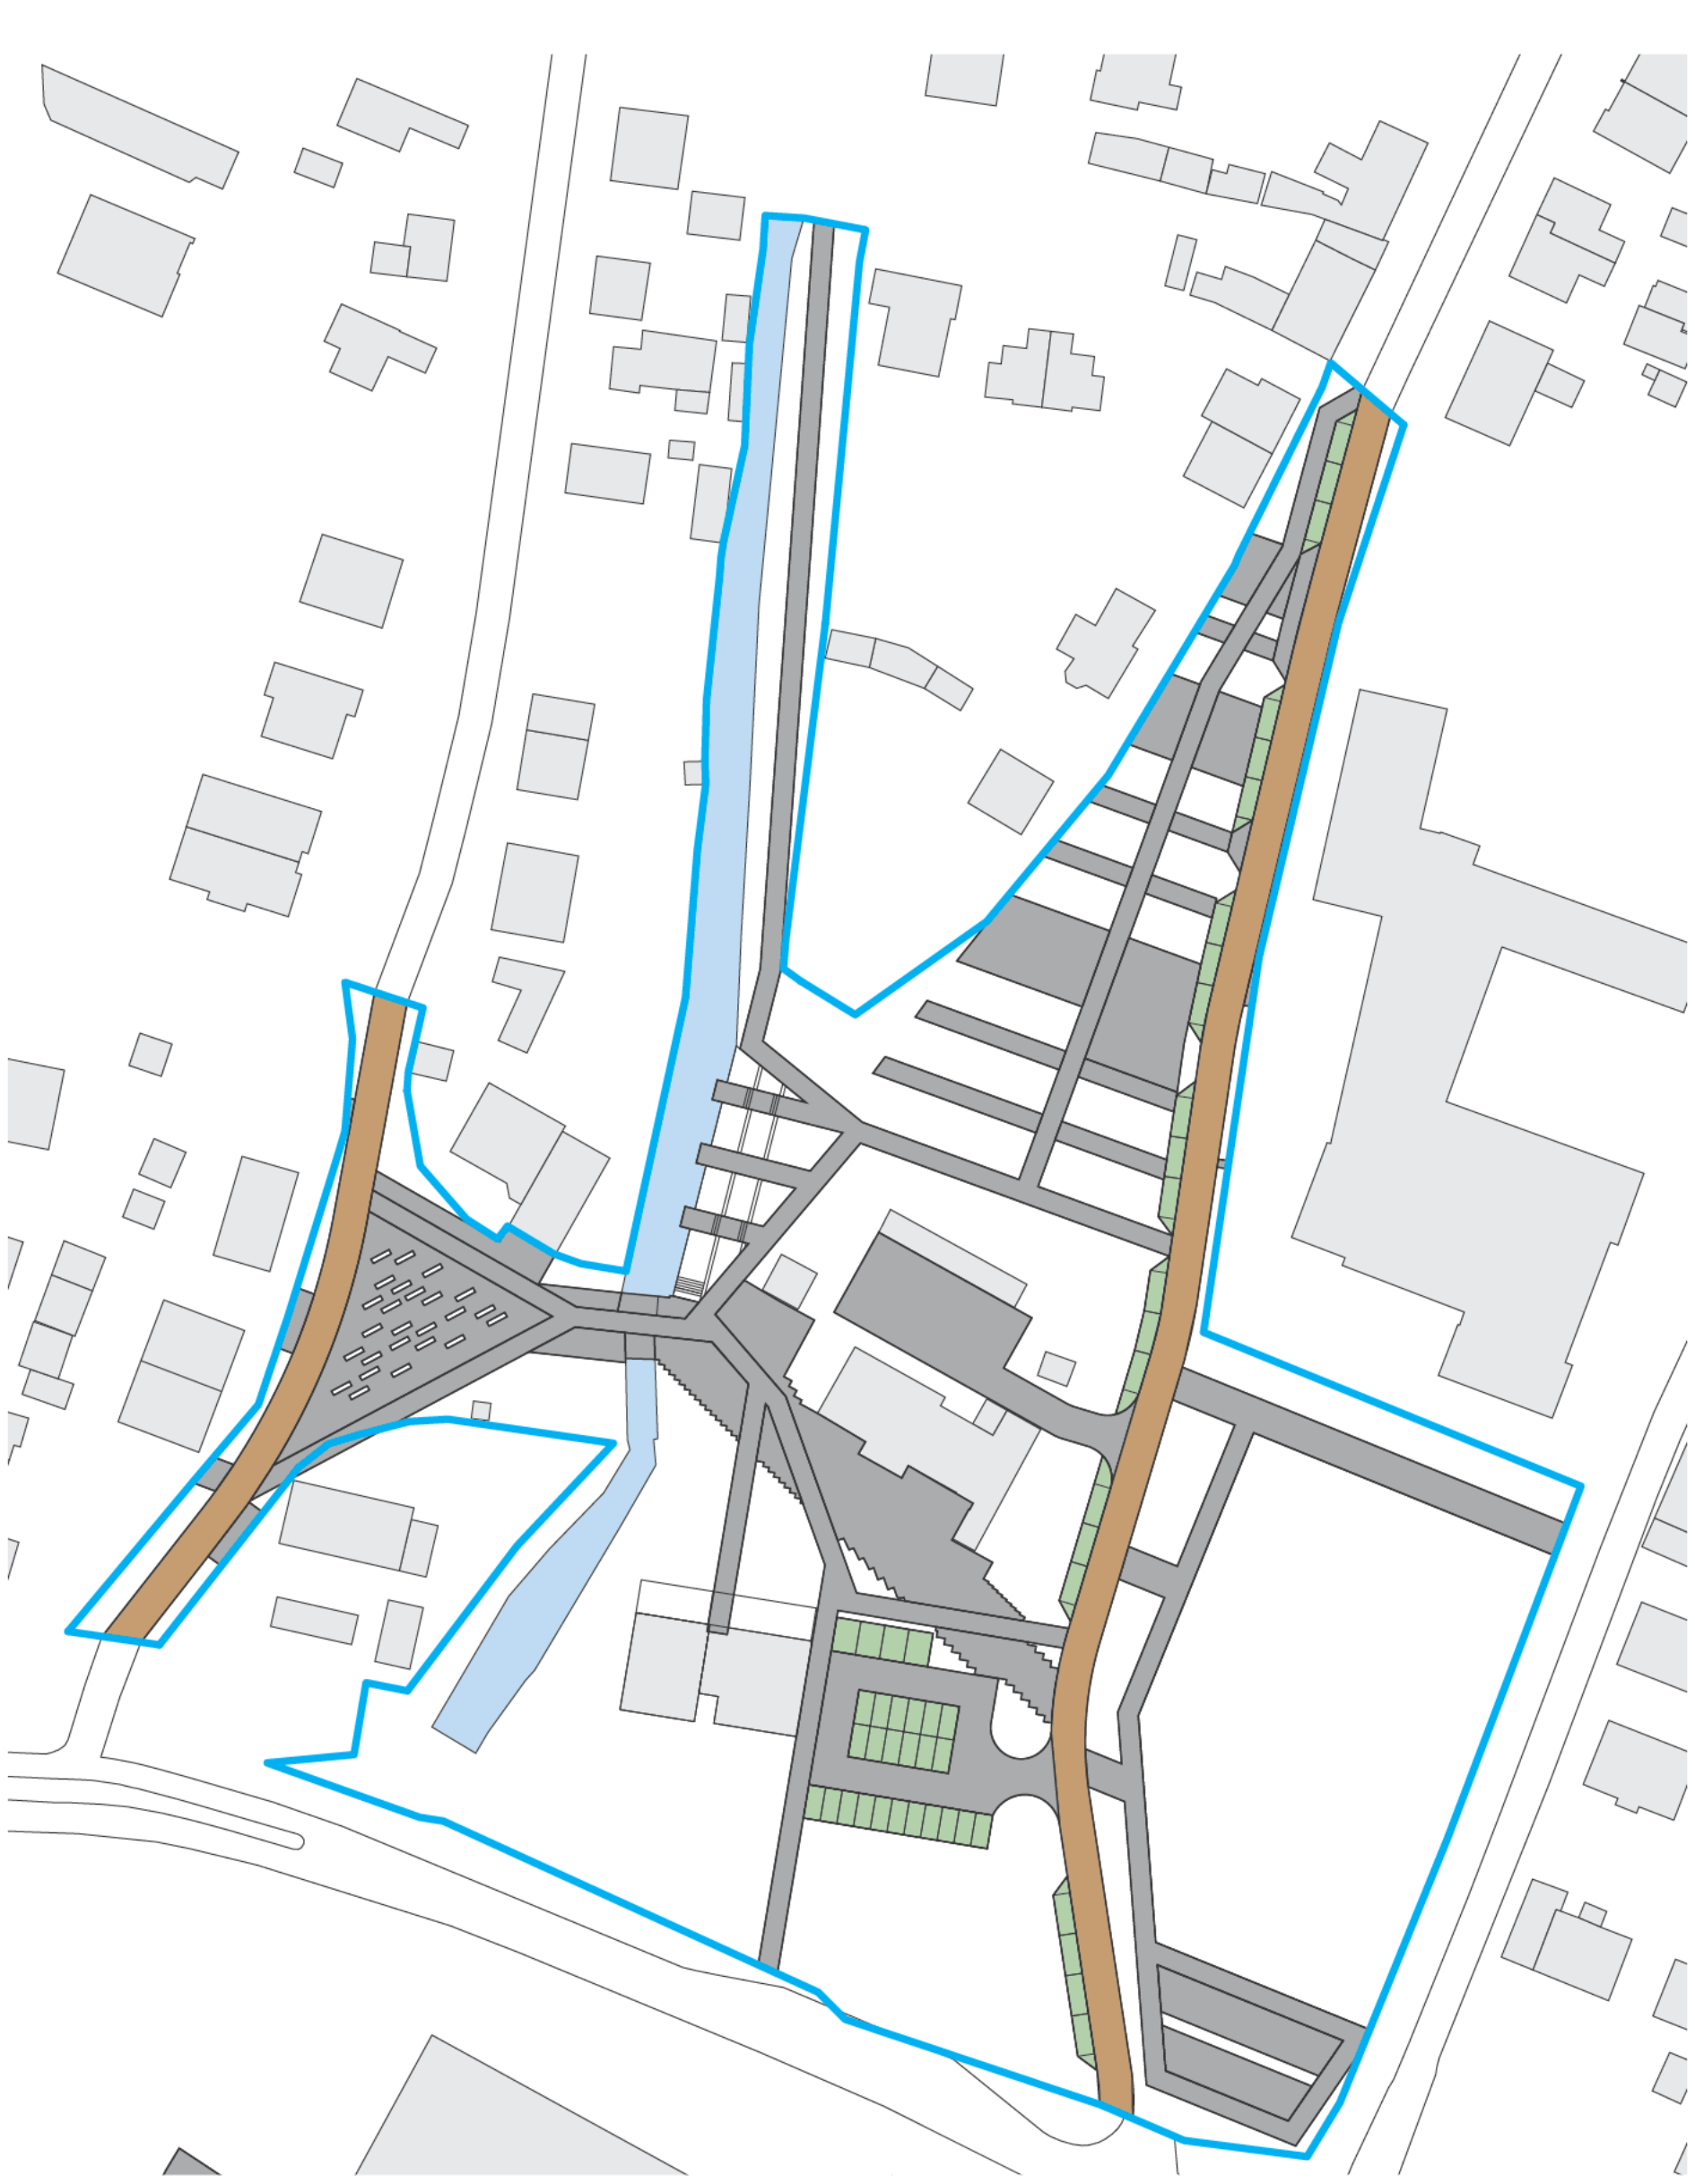

UKŁAD KOMUNIKACYJNY Z MIEJSCAMI PARKINGOWYMI
SKALA 1:1000

LEGENDA:
TERENY UTWARDZONE
CIĄG PIESZOJEZDNY
MIEJSCA PARKINGOWE



PROJEKTOWANA ZIELEŃ
SKALA 1:1000

LEGENDA:
TRAWY NISKE, RÓŻNE RODZAJE
NASADZENIE - WIERZBA PLACZĄCA BIAŁA
NASADZENIA - ROBINIA AKACJA

1	3	5
2	4	6