



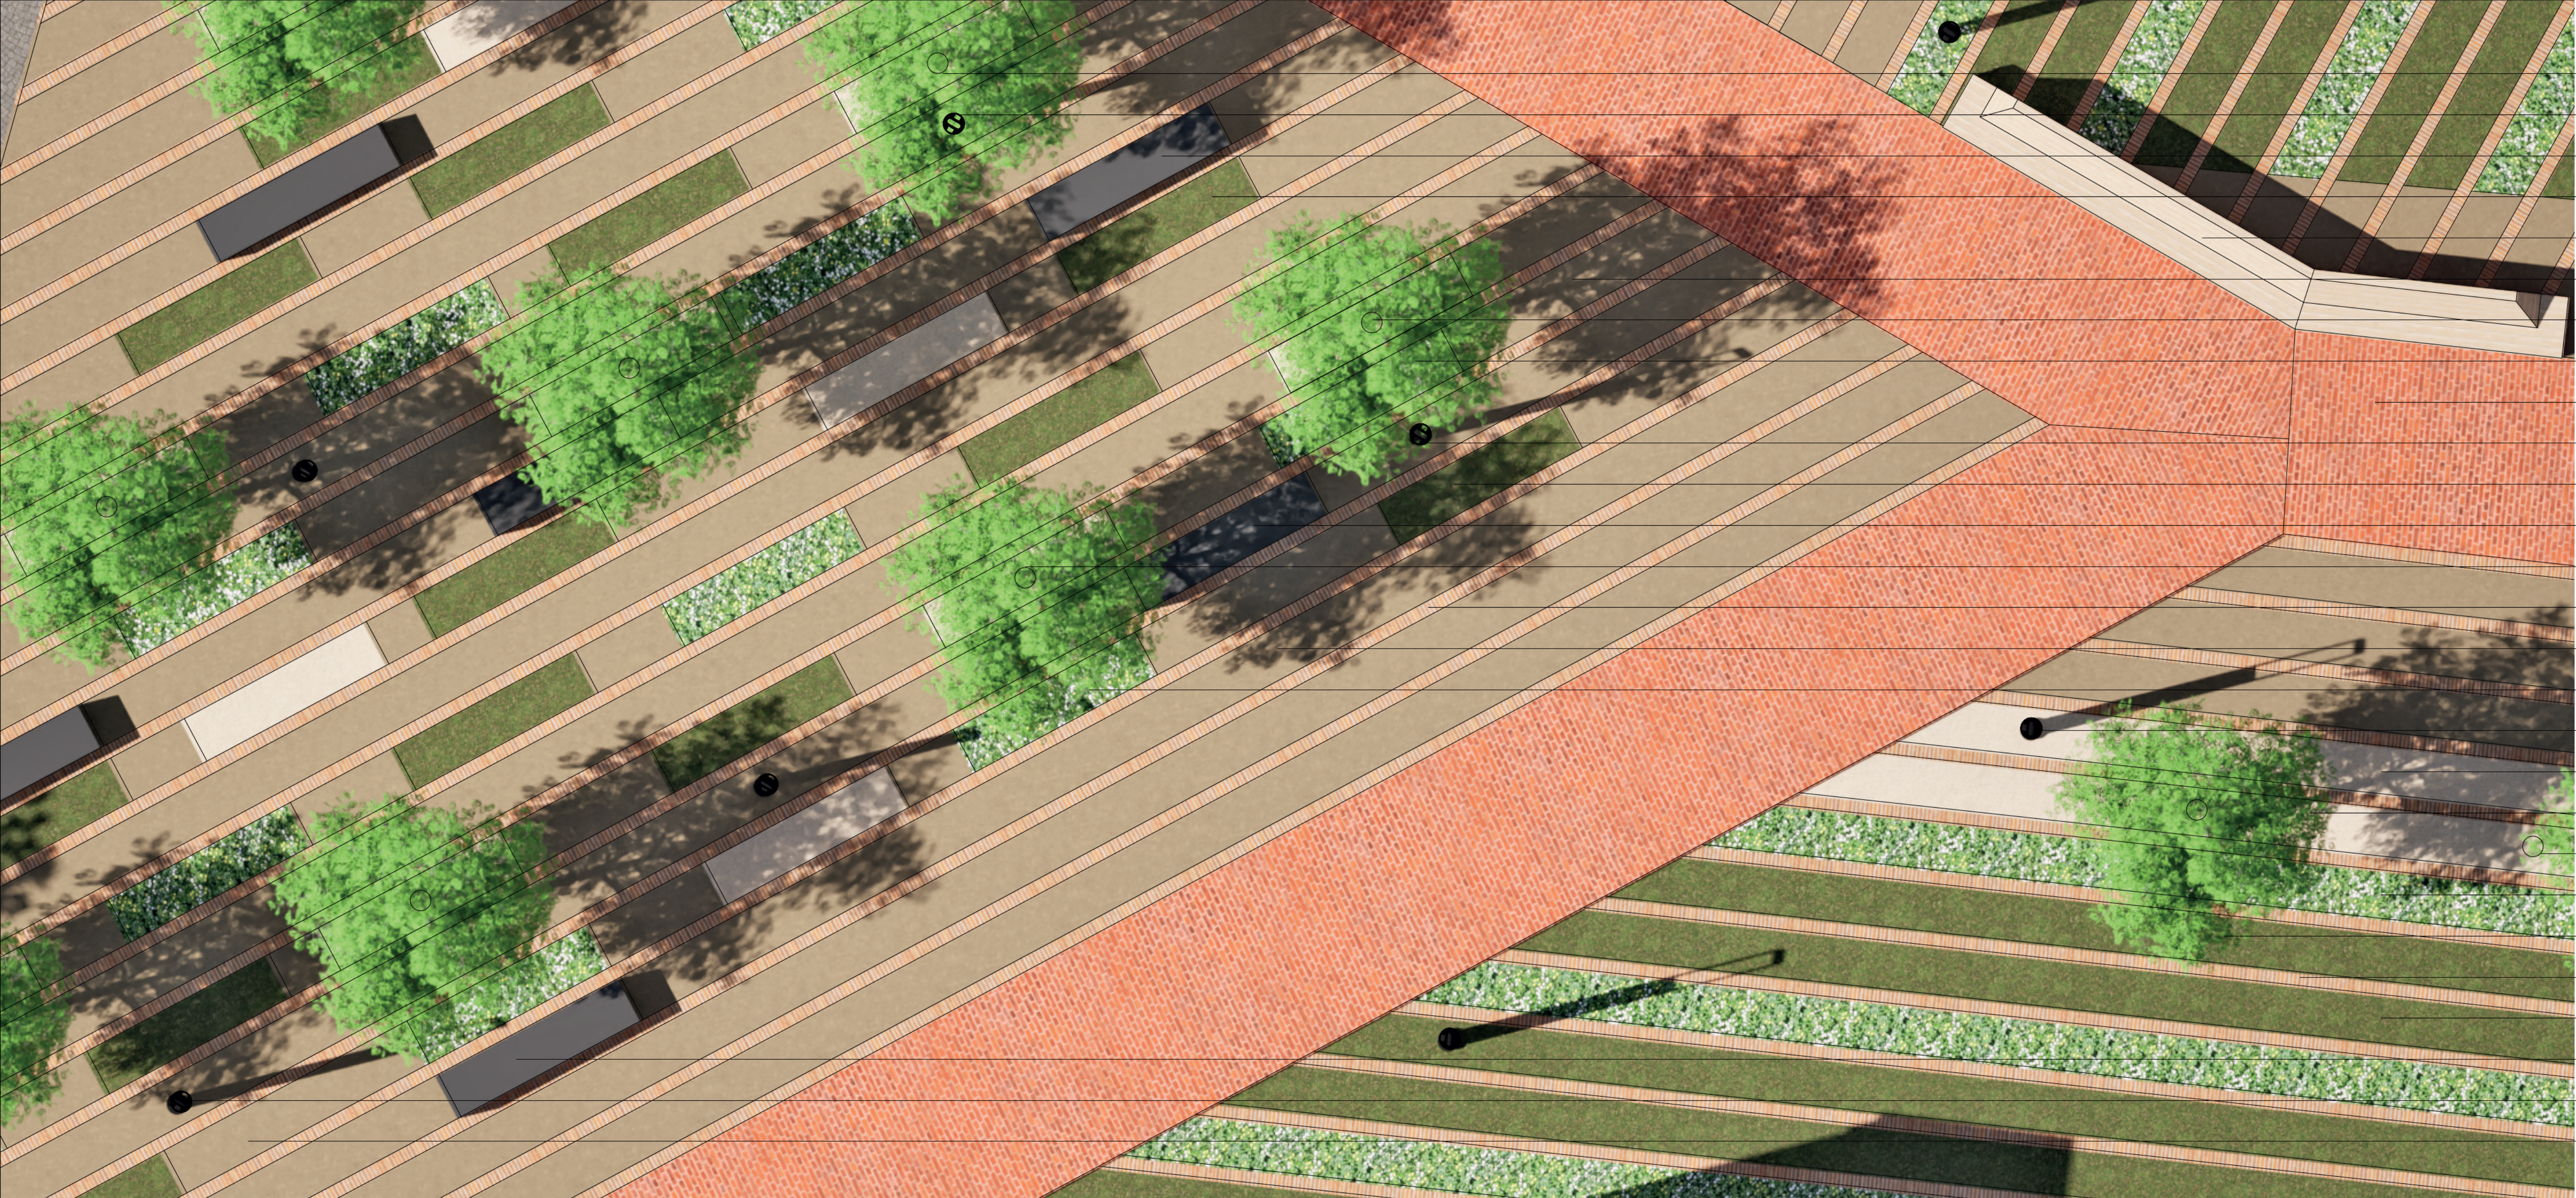

SPECYFIKACJA MATERIAŁOWA I ZESTAWIENIE PROJEKTOWANYCH ELEMENTÓW- FRAGMENT 1

- SKALA 1:50
- NASADZENIE- ROBINIA AKACJA NA PASIE ZE ŻWIURU W KOLORZE KREMOWYM
- LAMPA AMON MAXI, PERFORMANCE LIGHTING LUB RÓWNOWAŻNA
- ŁAWKA Z BETONU ARCHYTEKTONICZNEGO BETONBEST- ELEMENTY ODELEWANE Z BETONU C35/45, SZEROKOŚĆ 90CM LUB RÓWNOWAŻNA
- TRAWA KOSTRZEWA CZERWONA- ODMIANA JASNOZIELONA "ARETA", SZEROKOŚĆ PASA 66CM
- ŁAWKA WG INDYWIDUALNEGO PROJEKTU, PODSTAWA Z CEGŁY PEŁNEJ, OPARCIE I SIEDZISKO Z DESKI NATURALNEJ SOSNOWEJ
- PLYTY Z PIASKOWCA CIĘTEGO, SZLIFOWANEGO, W KOLORZE ŁOŚSOWYM
- NASADZENIE- ROBINIA AKACJA NA PASIE ZE ŻWIURU W KOLORZE KREMOWYM
- ŁĄKA KWIETNA DLA PSZCZÓŁ MŁODYCH, SZEROKOŚĆ PASA 66CM
- CEGLA DROGOWA, SZEROKOŚĆ PASA 300CM
- LAMPA AMON MAXI, PERFORMANCE LIGHTING LUB RÓWNOWAŻNA
- TRAWA KOSTRZEWA CZERWONA- ODMIANA CIEMNOZIELONA "NIMBA", SZEROKOŚĆ PASA 66CM
- ŁAWKA Z BETONU ARCHYTEKTONICZNEGO BETONBEST- ELEMENTY ODELEWANE Z BETONU C35/45, SZEROKOŚĆ 90CM LUB RÓWNOWAŻNA
- NASADZENIE- ROBINIA AKACJA NA PASIE ZE ŻWIURU W KOLORZE KREMOWYM
- CEGLA DROGOWA, SZEROKOŚĆ PASA 24CM
- PLYTY Z PIASKOWCA CIĘTEGO, SZLIFOWANEGO, W KOLORZE ŁOŚSOWYM
- ŁĄKA KWIETNA DLA PSZCZÓŁ MŁODYCH, SZEROKOŚĆ PASA 66CM
- LAMPA AMON MAXI, PERFORMANCE LIGHTING LUB RÓWNOWAŻNA
- PLYTY Z PIASKOWCA CIĘTEGO, SZLIFOWANEGO W KOLORZE KREMOWO-ŻÓŁTYM
- ŻWIUR W KOLORZE KREMOWYM
- NASADZENIE- ROBINIA AKACJA
- ŁĄKA KWIETNA DLA PSZCZÓŁ MŁODYCH, SZEROKOŚĆ PASA 66CM
- TRAWA KOSTRZEWA CZERWONA- ODMIANA JASNOZIELONA "ARETA", SZEROKOŚĆ PASA 66CM
- CEGLA DROGOWA, SZEROKOŚĆ PASA 24CM
- TRAWA KOSTRZEWA CZERWONA- ODMIANA CIEMNOZIELONA "NIMBA", SZEROKOŚĆ PASA 66CM
- ŁAWKA Z BETONU ARCHYTEKTONICZNEGO BETONBEST- ELEMENTY ODELEWANE Z BETONU C35/45, SZEROKOŚĆ 90CM LUB RÓWNOWAŻNA
- LAMPA AMON MAXI, PERFORMANCE LIGHTING LUB RÓWNOWAŻNA
- PLYTY Z PIASKOWCA CIĘTEGO, SZLIFOWANEGO, W KOLORZE ŁOŚSOWYM

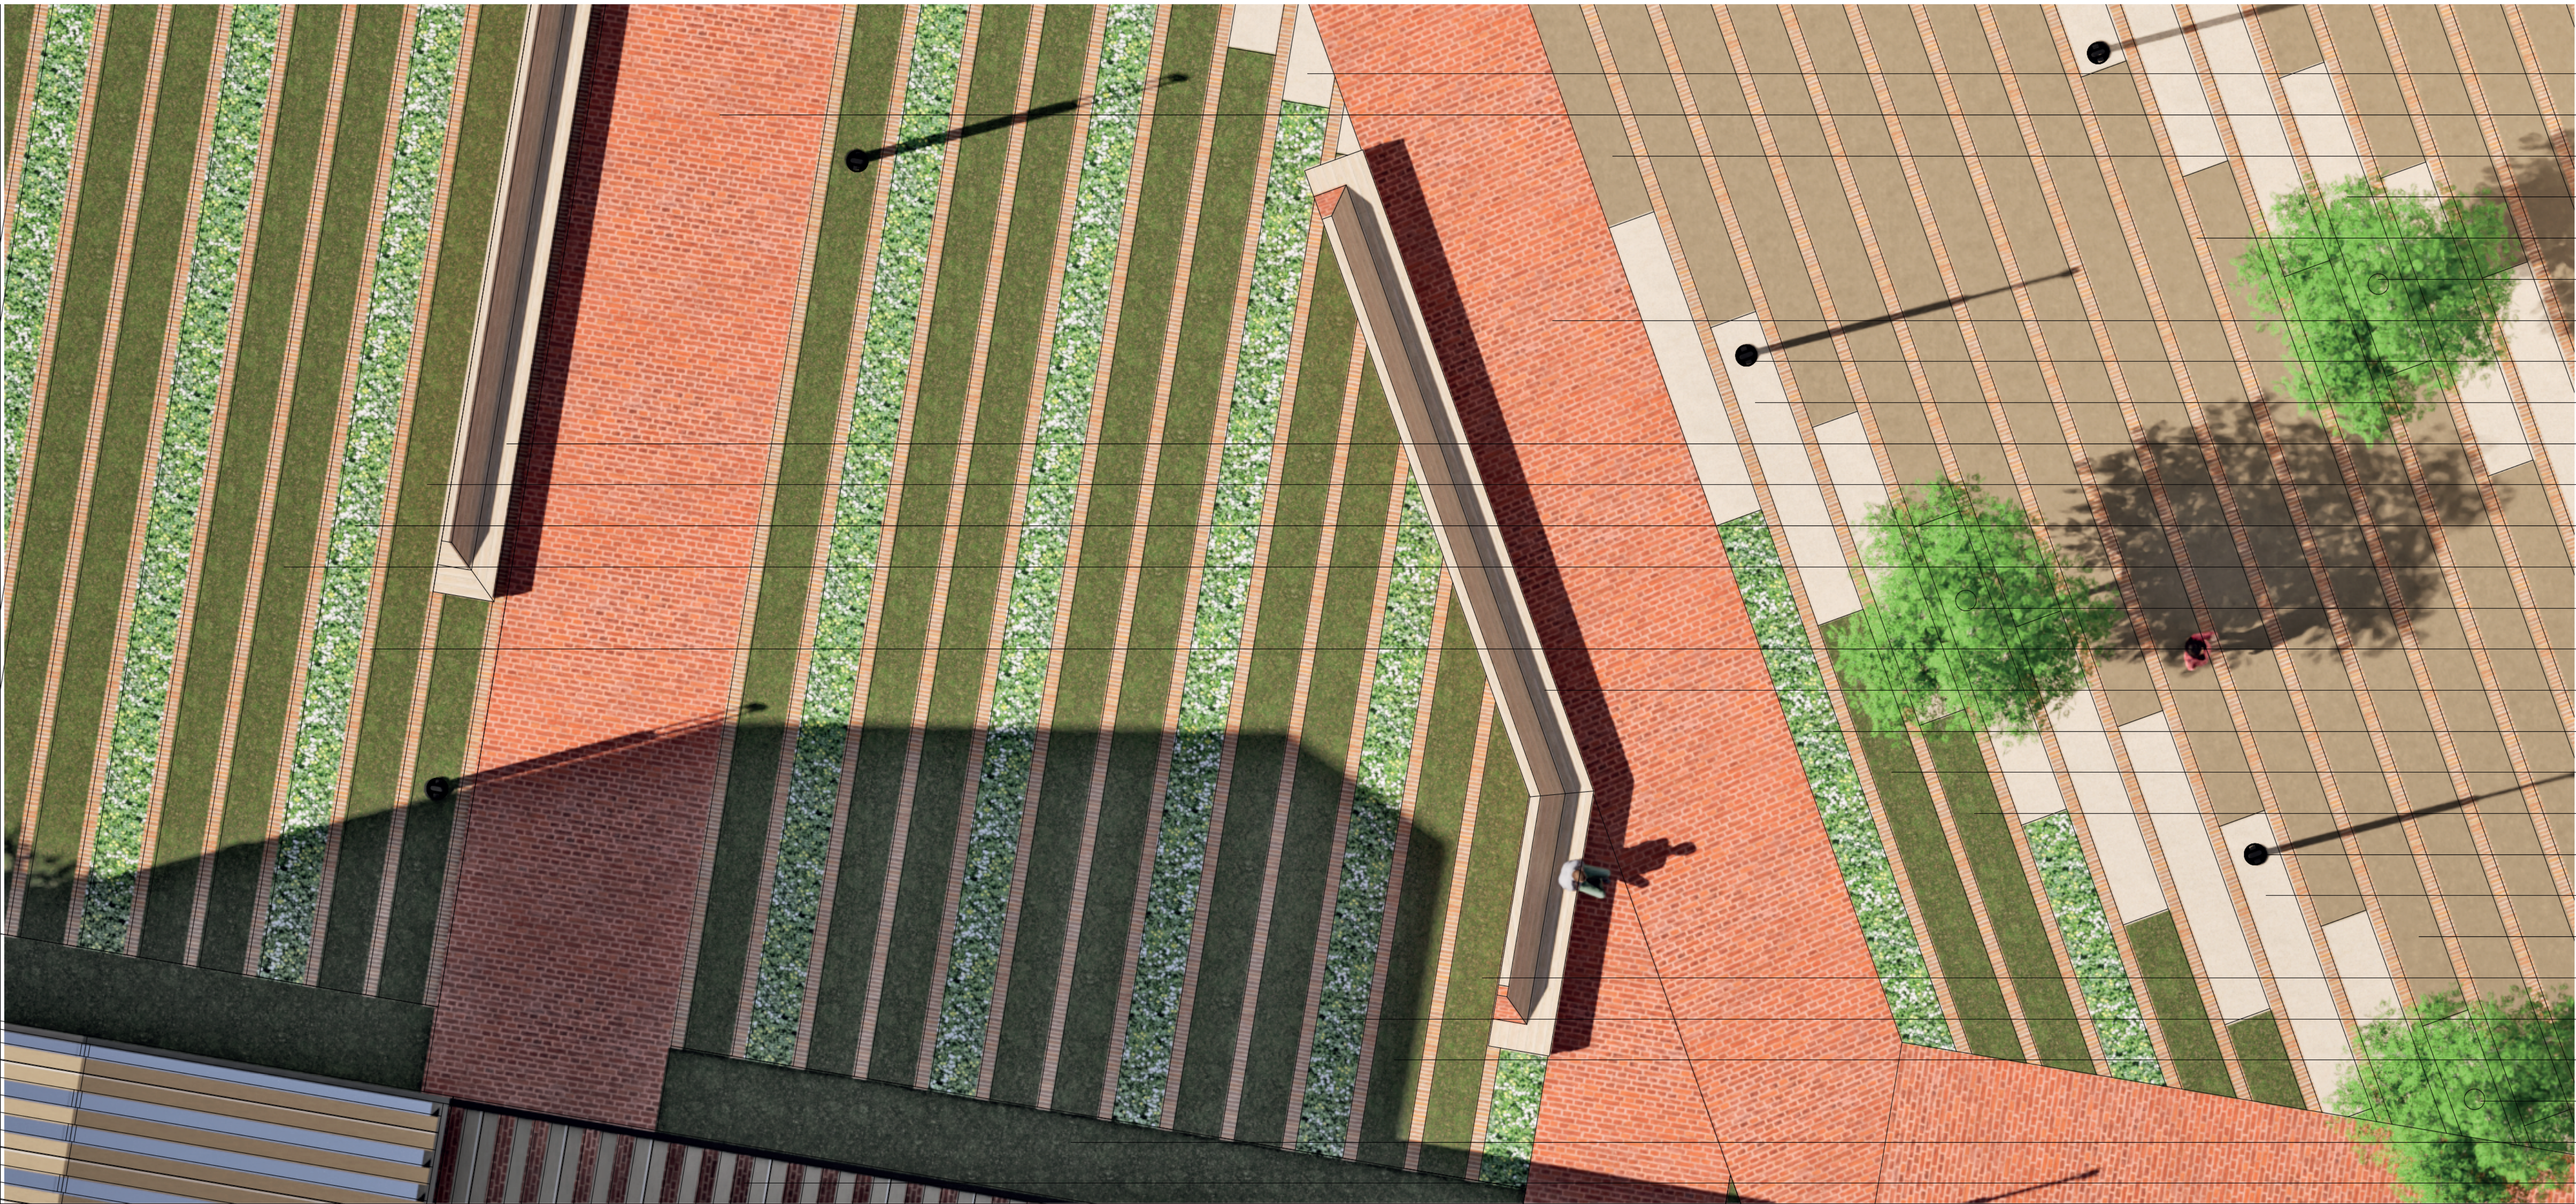

SPECYFIKACJA MATERIAŁOWA I ZESTAWIENIE PROJEKTOWANYCH ELEMENTÓW- FRAGMENT 2

- SKALA 1:50
- ŻWIUR W KOLORZE KREMOWYM
- CEGLA DROGOWA, SZEROKOŚĆ PASA 24CM
- PLYTY Z PIASKOWCA CIĘTEGO, SZLIFOWANEGO, W KOLORZE ŁOŚSOWYM
- ŻWIUR W KOLORZE KREMOWYM
- CEGLA DROGOWA, SZEROKOŚĆ PASA 24CM
- NASADZENIE- ROBINIA AKACJA
- CEGLA DROGOWA, SZEROKOŚĆ PASA 300CM
- LAMPA AMON MAXI, PERFORMANCE LIGHTING LUB RÓWNOWAŻNA
- PLYTY Z PIASKOWCA CIĘTEGO, SZLIFOWANEGO W KOLORZE KREMOWO-ŻÓŁTYM
- ŁAWKA WG INDYWIDUALNEGO PROJEKTU, PODSTAWA Z CEGŁY PEŁNEJ, OPARCIE I SIEDZISKO Z DESKI NATURALNEJ SOSNOWEJ
- TRAWA KOSTRZEWA CZERWONA- ODMIANA JASNOZIELONA "ARETA", SZEROKOŚĆ PASA 66CM
- ŁĄKA KWIETNA DLA PSZCZÓŁ MŁODYCH, SZEROKOŚĆ PASA 66CM
- TRAWA KOSTRZEWA CZERWONA- ODMIANA CIEMNOZIELONA "NIMBA", SZEROKOŚĆ PASA 66CM
- NASADZENIE- ROBINIA AKACJA
- CEGLA DROGOWA, SZEROKOŚĆ PASA 24CM
- ŁAWKA WG INDYWIDUALNEGO PROJEKTU, PODSTAWA Z CEGŁY PEŁNEJ, OPARCIE I SIEDZISKO Z DESKI NATURALNEJ SOSNOWEJ
- ŁĄKA KWIETNA DLA PSZCZÓŁ MŁODYCH, SZEROKOŚĆ PASA 66CM
- TRAWA KOSTRZEWA CZERWONA- ODMIANA JASNOZIELONA "ARETA", SZEROKOŚĆ PASA 66CM
- TRAWA KOSTRZEWA CZERWONA- ODMIANA CIEMNOZIELONA "NIMBA", SZEROKOŚĆ PASA 66CM
- LAMPA AMON MAXI, PERFORMANCE LIGHTING LUB RÓWNOWAŻNA
- PLYTY Z PIASKOWCA CIĘTEGO, SZLIFOWANEGO W KOLORZE KREMOWO-ŻÓŁTYM
- PLYTY Z PIASKOWCA CIĘTEGO, SZLIFOWANEGO, W KOLORZE ŁOŚSOWYM
- TRAWA KOSTRZEWA CZERWONA- ODMIANA JASNOZIELONA "ARETA", SZEROKOŚĆ PASA 66CM
- ŁĄKA KWIETNA DLA PSZCZÓŁ MŁODYCH, SZEROKOŚĆ PASA 66CM
- TRAWA KOSTRZEWA CZERWONA- ODMIANA CIEMNOZIELONA "NIMBA", SZEROKOŚĆ PASA 66CM
- NASADZENIE- ROBINIA AKACJA
- MIESZANKA TRAW GAZONOWYCH Z MIKROKONICZYNĄ ODMIANA PEPOLINA
- ZADASZENIE PRZY BUDYNKU MŁYNA