



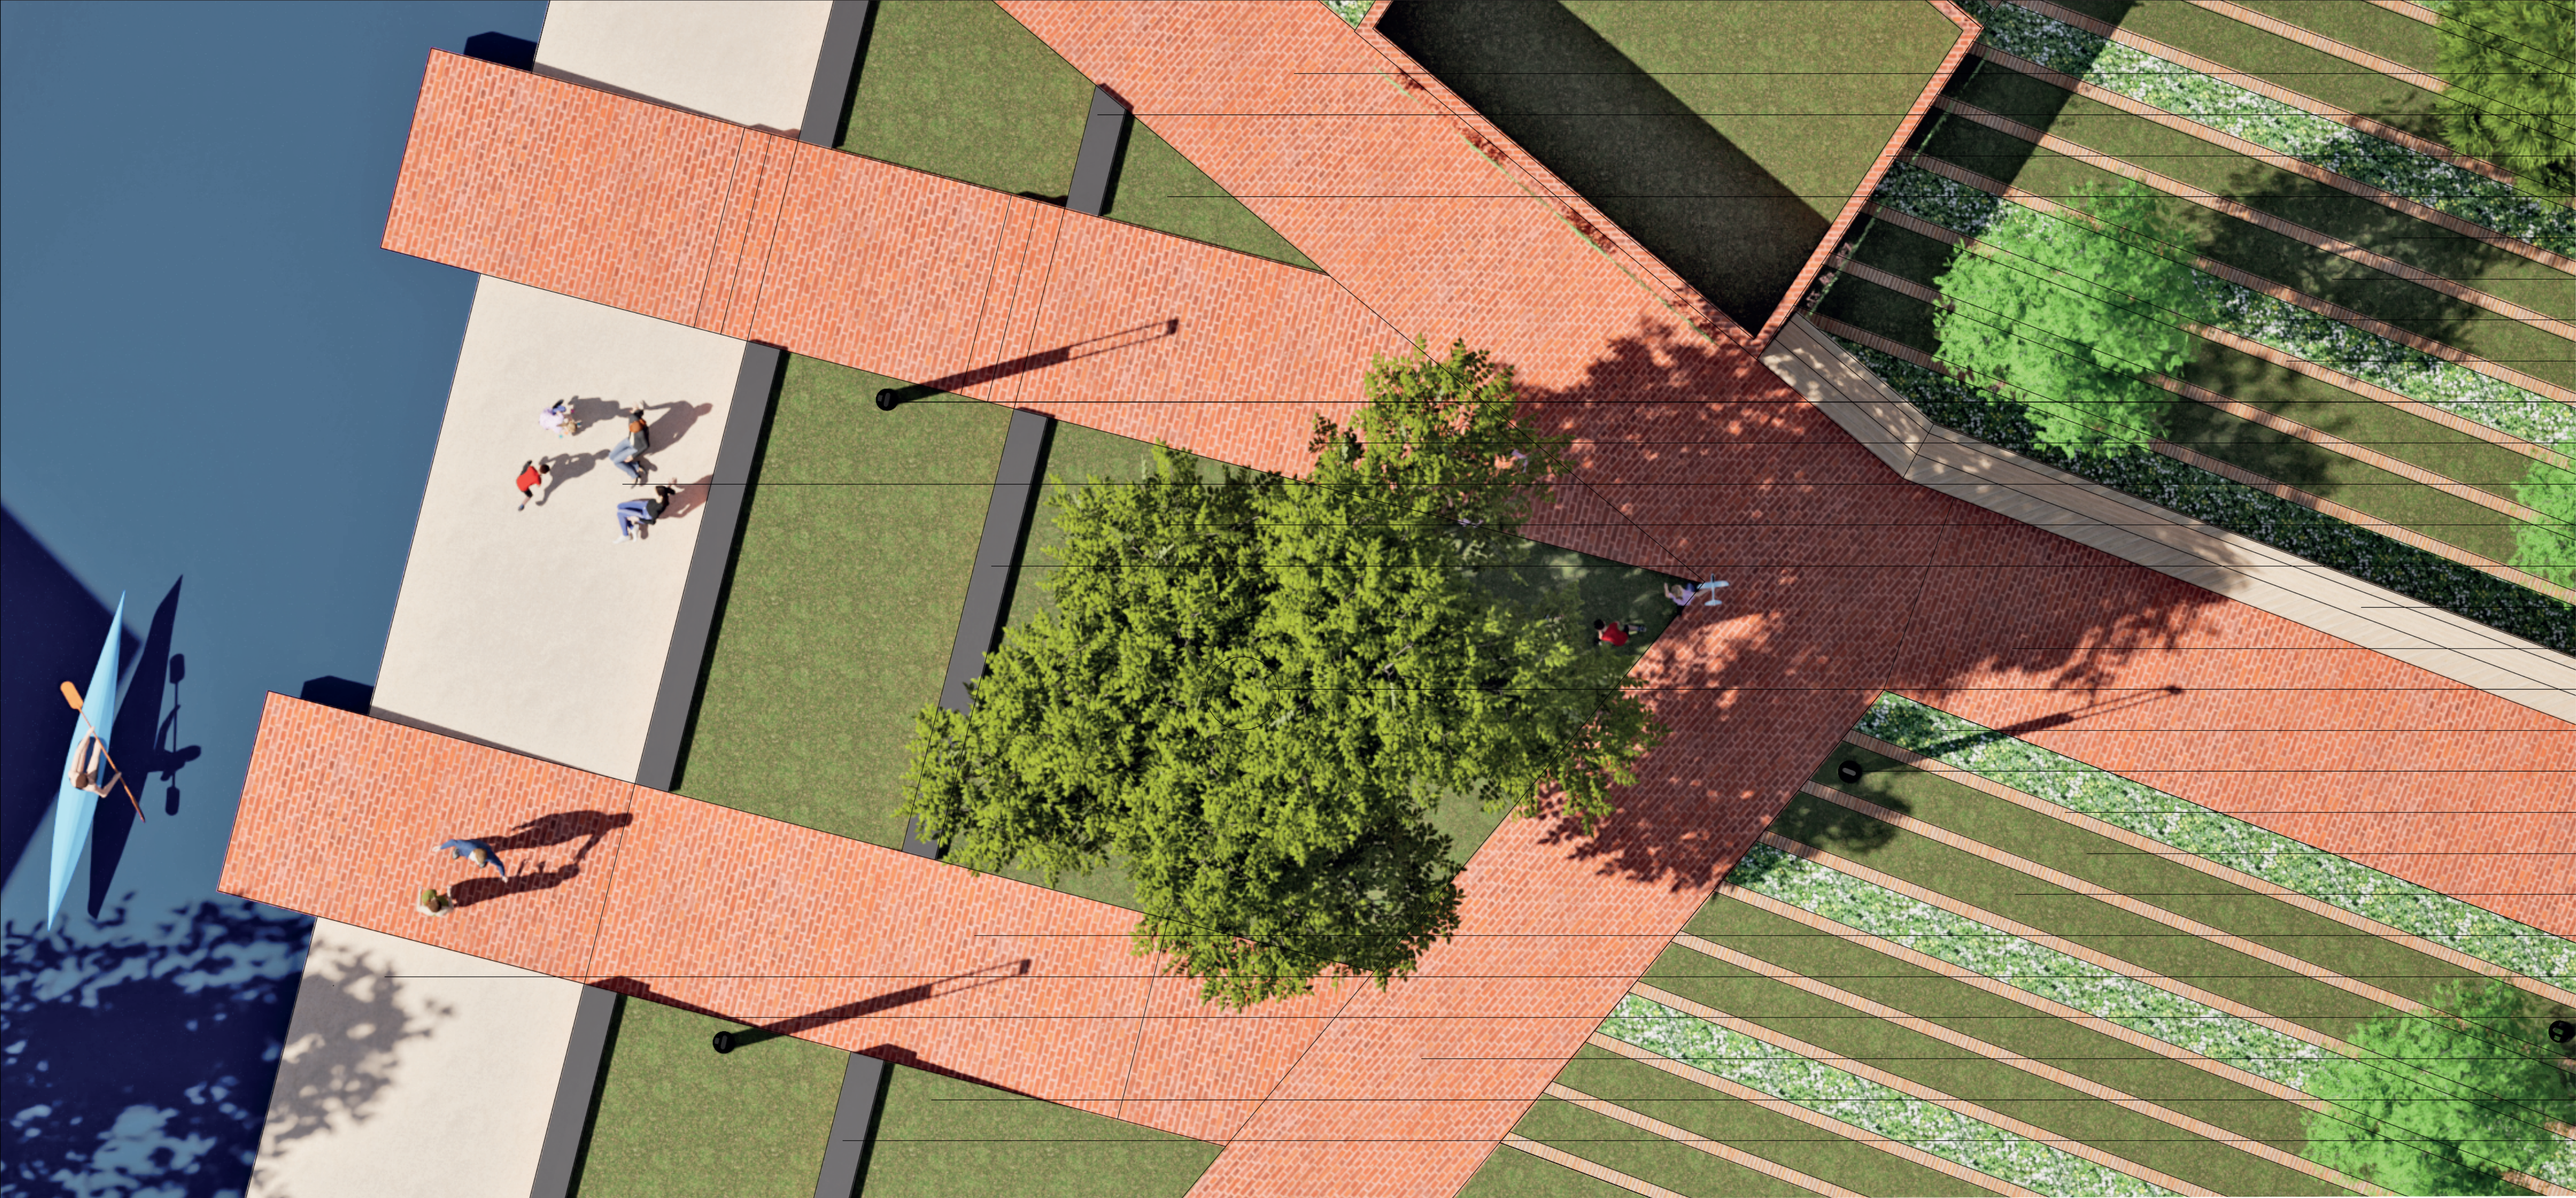

SPECYFIKACJA MATERIAŁOWA I ZESTAWIENIE PROJEKTOWANYCH ELEMENTÓW- FRAGMENT 3

- SKALA 1:50
DESKA KOMPOZYTOWA FOREST PLUS TIMBERNESS W KOLORZE WINCHESTER, SZEROKOŚĆ 16CM, DŁUGOŚĆ 400CM LUB RÓWNOWAŻNA
- LAWKA Z BETONU ARCHYTEKTONICZNEGO BETONBEST- ELEMENTY ODELEWANE Z BETONU C35/45, SZEROKOŚĆ 50CM LUB RÓWNOWAŻNA
- OBUDOWA STACJI TRANSFORMATOROWEJ Z CEGŁY KLIMMEROWEJ PEŁNEJ 24X12X8CM
- MIESZANKA TRAW GAZONOWYCH Z MIKROKONICZYNĄ ODMIANA PĘPOLINA
- TRAWA KOSTRZEWA CZERWONA- ODMIANA CIEMNOZIELONA "NIMBA", SZEROKOŚĆ PASA 66CM
- TRAWA KOSTRZEWA CZERWONA- ODMIANA JASNOZIELONA "ARETA", SZEROKOŚĆ PASA 66CM
- LĄKA KWIETNA DLA PSZCZOŁ MŁODNYCH, SZEROKOŚĆ PASA 66CM
- CEGLA DROGOWA, SZEROKOŚĆ PASA 24CM
- LAMPA AMON MAXI, PERFORMANCE LIGHTING LUB RÓWNOWAŻNA
- CEGLA DROGOWA, SZEROKOŚĆ PASA 300CM
- PLAŻA Z PIASKU KWARCOWEGO O FRAKCJI 0,0-0,5MM
- MIESZANKA TRAW GAZONOWYCH Z MIKROKONICZYNĄ ODMIANA PĘPOLINA
- LAWKA Z BETONU ARCHYTEKTONICZNEGO BETONBEST- ELEMENTY ODELEWANE Z BETONU C35/45, SZEROKOŚĆ 50CM LUB RÓWNOWAŻNA
- LAWKA WG INDYWIDUALNEGO PROJEKTU, PODSTAWA Z CEGŁY PEŁNEJ, OPARCIE I SIEDZISKO Z DESKI NATURALNEJ SOSNOWEJ
- CEGLA DROGOWA, SZEROKOŚĆ PASA 300CM
- NASADZENIE- WIERZBA PŁACZĄCA BIAŁA
- LĄKA KWIETNA DLA PSZCZOŁ MŁODNYCH, SZEROKOŚĆ PASA 66CM
- LAMPA AMON MAXI, PERFORMANCE LIGHTING LUB RÓWNOWAŻNA
- CEGLA DROGOWA, SZEROKOŚĆ PASA 24CM
- TRAWA KOSTRZEWA CZERWONA- ODMIANA CIEMNOZIELONA "NIMBA", SZEROKOŚĆ PASA 66CM
- TRAWA KOSTRZEWA CZERWONA- ODMIANA JASNOZIELONA "ARETA", SZEROKOŚĆ PASA 66CM
- CEGLA DROGOWA, SZEROKOŚĆ PASA 300CM
- PLAŻA Z PIASKU KWARCOWEGO O FRAKCJI 0,0-0,5MM
- LAMPA AMON MAXI, PERFORMANCE LIGHTING LUB RÓWNOWAŻNA
- CEGLA DROGOWA, SZEROKOŚĆ PASA 300CM
- MIESZANKA TRAW GAZONOWYCH Z MIKROKONICZYNĄ ODMIANA PĘPOLINA
- LAWKA Z BETONU ARCHYTEKTONICZNEGO BETONBEST- ELEMENTY ODELEWANE Z BETONU C35/45, SZEROKOŚĆ 50CM LUB RÓWNOWAŻNA

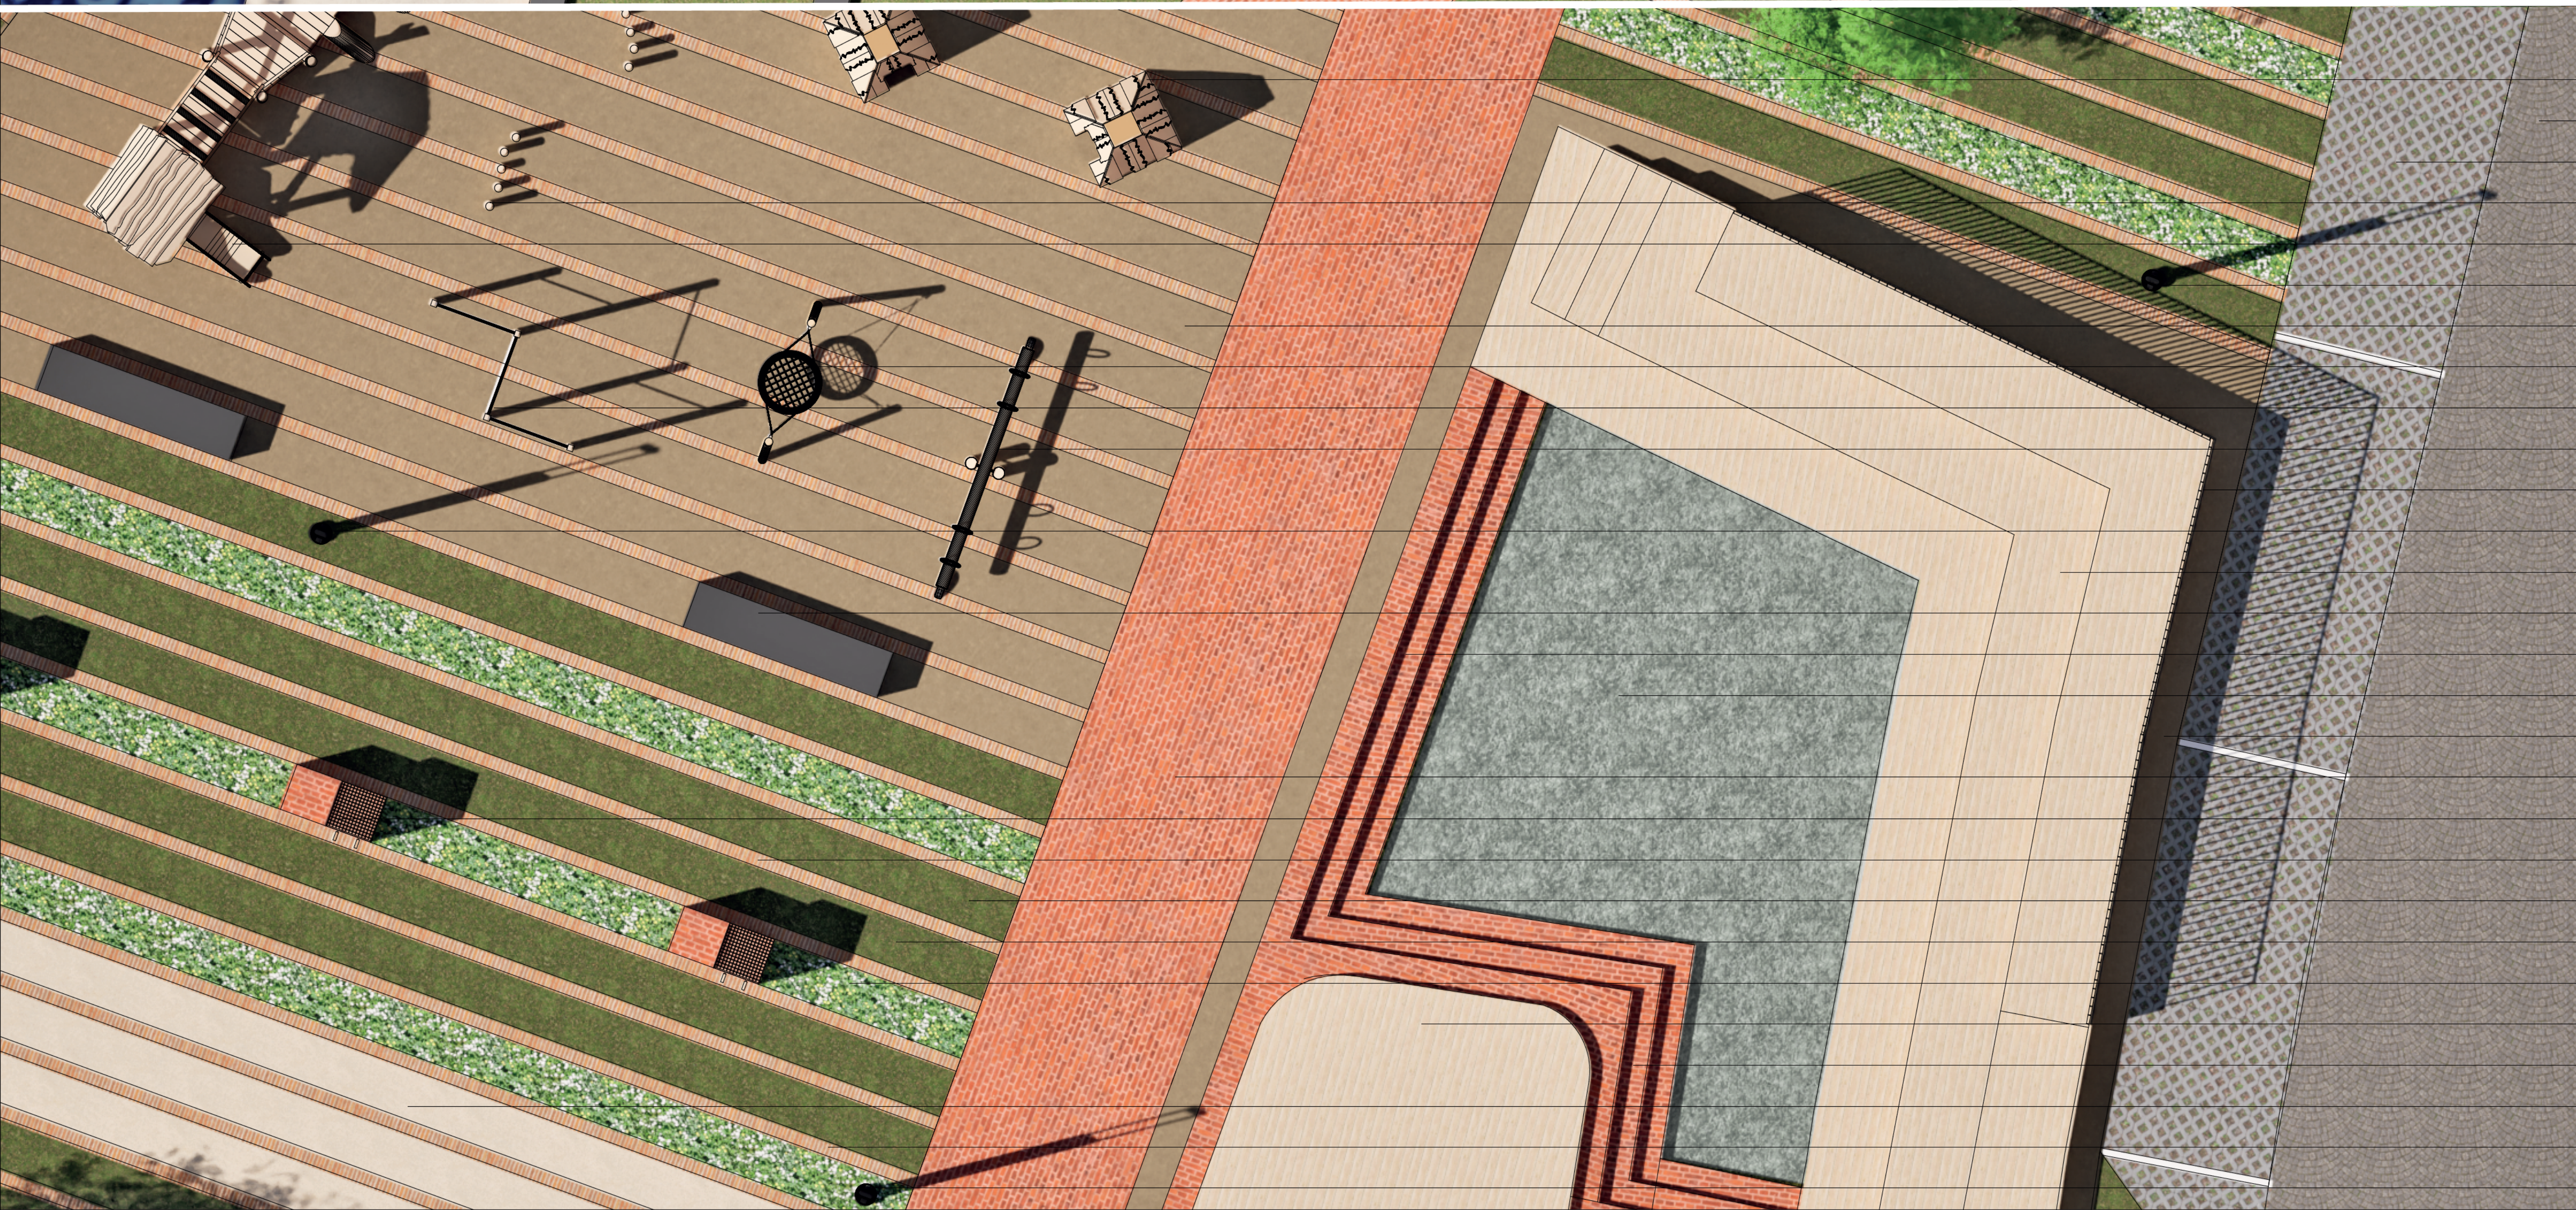

SPECYFIKACJA MATERIAŁOWA I ZESTAWIENIE PROJEKTOWANYCH ELEMENTÓW- FRAGMENT 4

- SKALA 1:50
WŁÓKNA Z DREWNA MODRZEWOWEGO, PRODUCENT LARS LAJ LUB RÓWNOWAŻNY
- CIĄG PRZEJAZDZNY Z KOSTKI GRANITOWEJ O SZEROKOŚCI 600CM
- PARKING Z PŁYT AZUROWYCH BETONOWYCH SZARYCH TYPU "MEBA"
- SLUPKI CAPE CODE, PRODUCENT LARS LAJ LUB RÓWNOWAŻNE
- ZESTAW WIELOFUNKCYJNY DO ZABAWY, AKACJA, MODRZEWA, STAL NIERDZEWNA, PRODUCENT LARS LAJ LUB RÓWNOWAŻNY
- LAMPA AMON MAXI, PERFORMANCE LIGHTING LUB RÓWNOWAŻNA
- PŁYTY Z PIASKOWCA CIĘTEGO, SZLIFOWANEGO, W KOLORZE ŁÓSOŚOWYM
- HUSTAWKA PTASIE GNIAZDO Z AKACJI, PRODUCENT LARS LAJ LUB RÓWNOWAŻNE
- DRAŻKI GIMNASTYCZNE Z MODRZEWA, PRODUCENT LARS LAJ LUB RÓWNOWAŻNE
- HUSTAWKA WAGOWA Z ROBNIA AKACJOWEJ, PRODUCENT LARS LAJ LUB RÓWNOWAŻNA
- BALUSTRA DA METALOWA Z PŁASKOWNIKÓW STALOWYCH MALOWANYCH PROSZKOWO NA CZARNO O WYMIARACH 0,3X0X110CM
- LAMPA AMON MAXI, PERFORMANCE LIGHTING LUB RÓWNOWAŻNA
- SIEDZISKA BETONOWE ODELEWANE Z BETONU ARCHYTEKTONICZNEGO C35/45, MIEJSCAMI WYKOŃCZONE DESKAMI SOSNOWYMI
- LAWKA Z BETONU ARCHYTEKTONICZNEGO -ELEMENTY ODELEWANE Z BETONU C35/45, KOLOR GRAFTOWY, SZEROKOŚĆ 50CM LUB RÓWNOWAŻNA
- STOPNIE Z CEGŁY DROGOWEJ
- PŁYTY Z PIASKOWCA CIĘTEGO, SZLIFOWANEGO W KOLORZE SZARYM
- CEGLA DROGOWA
- CEGLA DROGOWA, SZEROKOŚĆ PASA 300CM
- GRILL BETONOWY BALARES BARBECUE, PRODUCENT LARUSDESIGN LUB RÓWNOWAŻNA
- CEGLA DROGOWA, SZEROKOŚĆ PASA 24CM
- TRAWA KOSTRZEWA CZERWONA- ODMIANA CIEMNOZIELONA "NIMBA", SZEROKOŚĆ PASA 66CM
- TRAWA KOSTRZEWA CZERWONA- ODMIANA JASNOZIELONA "ARETA", SZEROKOŚĆ PASA 66CM
- MIESZANKA TRAW GAZONOWYCH Z MIKROKONICZYNĄ ODMIANA PĘPOLINA
- PODEST Z DESKI KOMPOZYTOWEJ FOREST PLUS TIMBERNESS W KOLORZE GARAPA, SZEROKOŚĆ 16CM, DŁUGOŚĆ 400CM LUB RÓWNOWAŻNA
- STOPNIE Z CEGŁY DROGOWEJ
- PŁYTY Z PIASKOWCA CIĘTEGO, SZLIFOWANEGO W KOLORZE KREMOWO-ZŁOTYM
- CEGLA DROGOWA, SZEROKOŚĆ PASA 24CM
- LAMPA AMON MAXI, PERFORMANCE LIGHTING LUB RÓWNOWAŻNA